


Приложение 1
к постановлению Администрации города
от 16.04.2025 № 1024-п

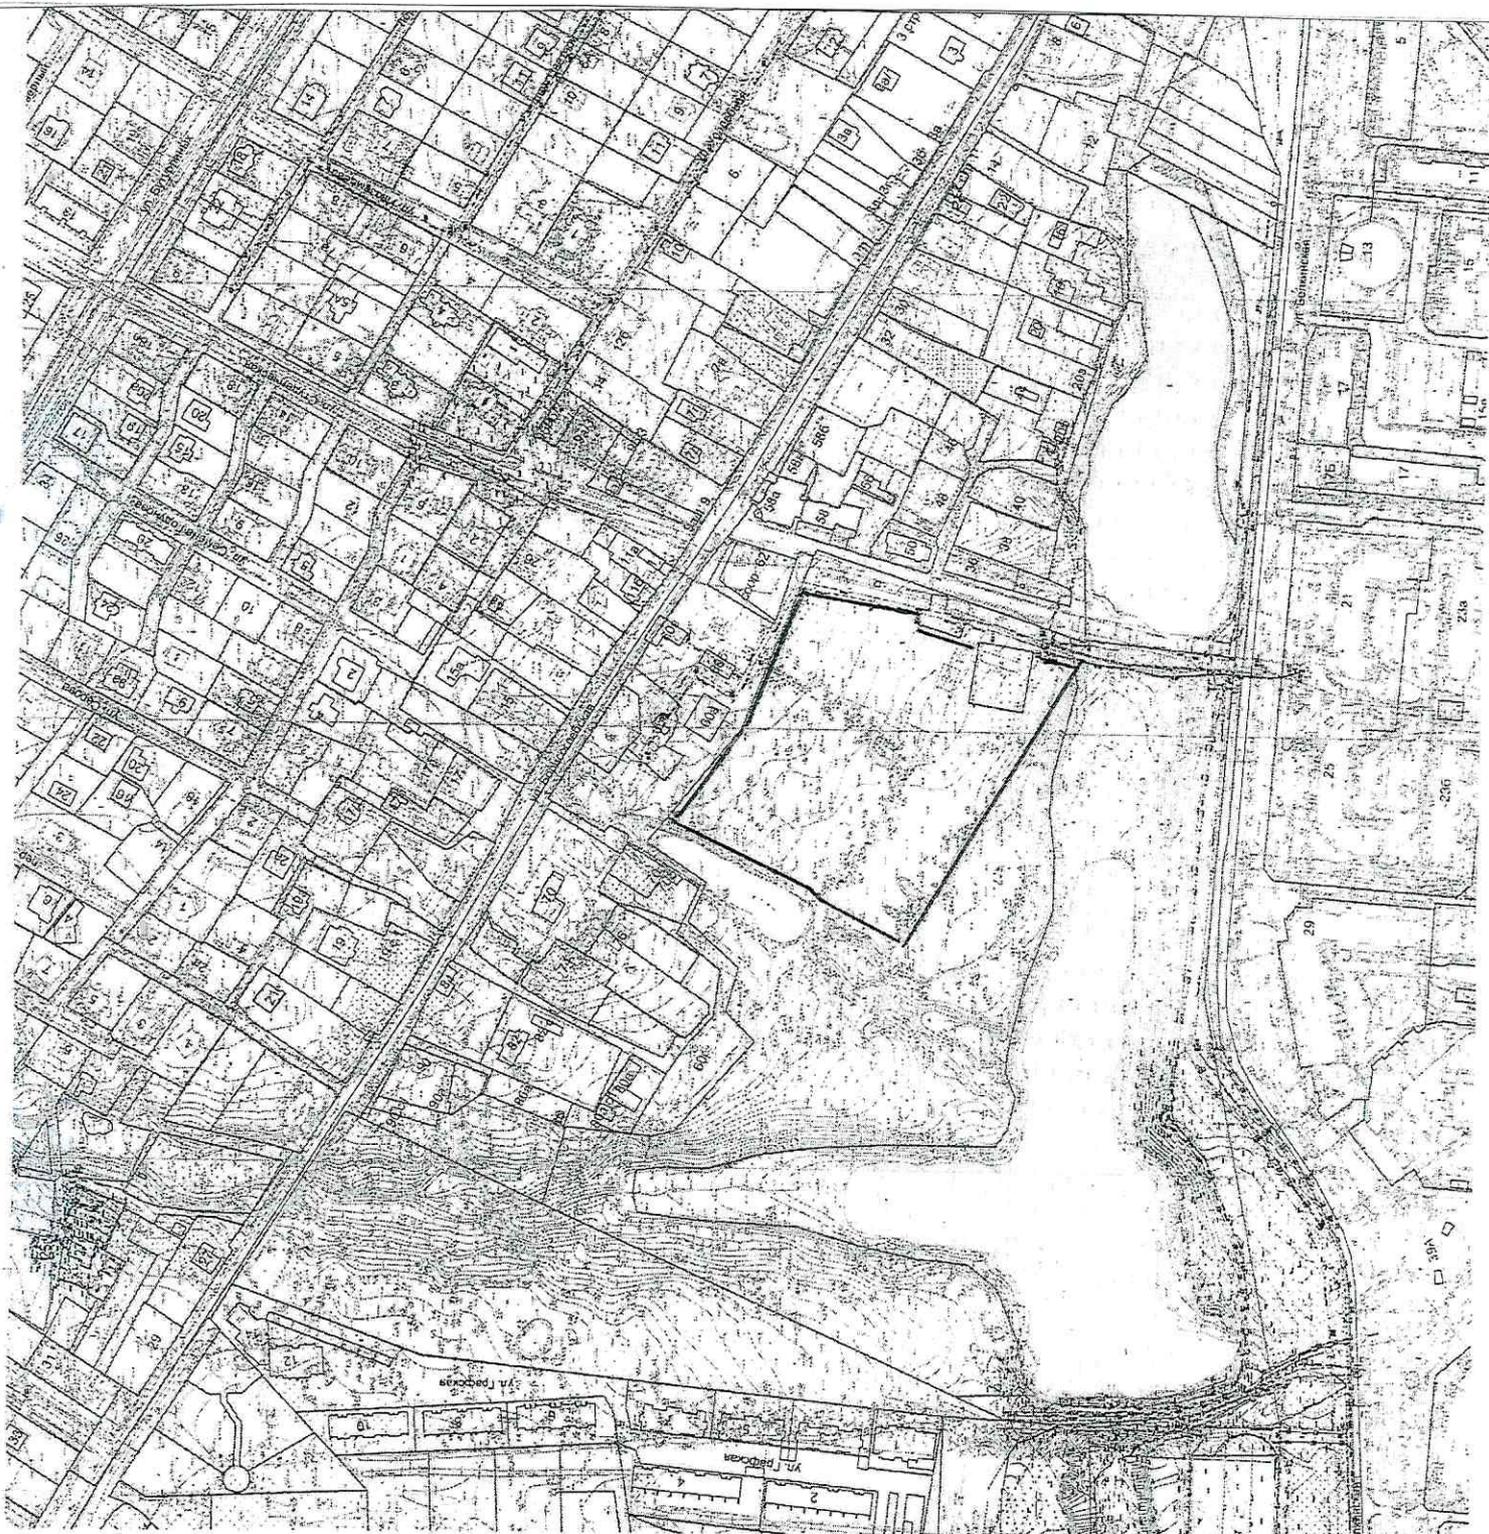

Масштаб 1:2000