


Приложение 1
к постановлению Администрации города
от 08.04.2024 № 943-

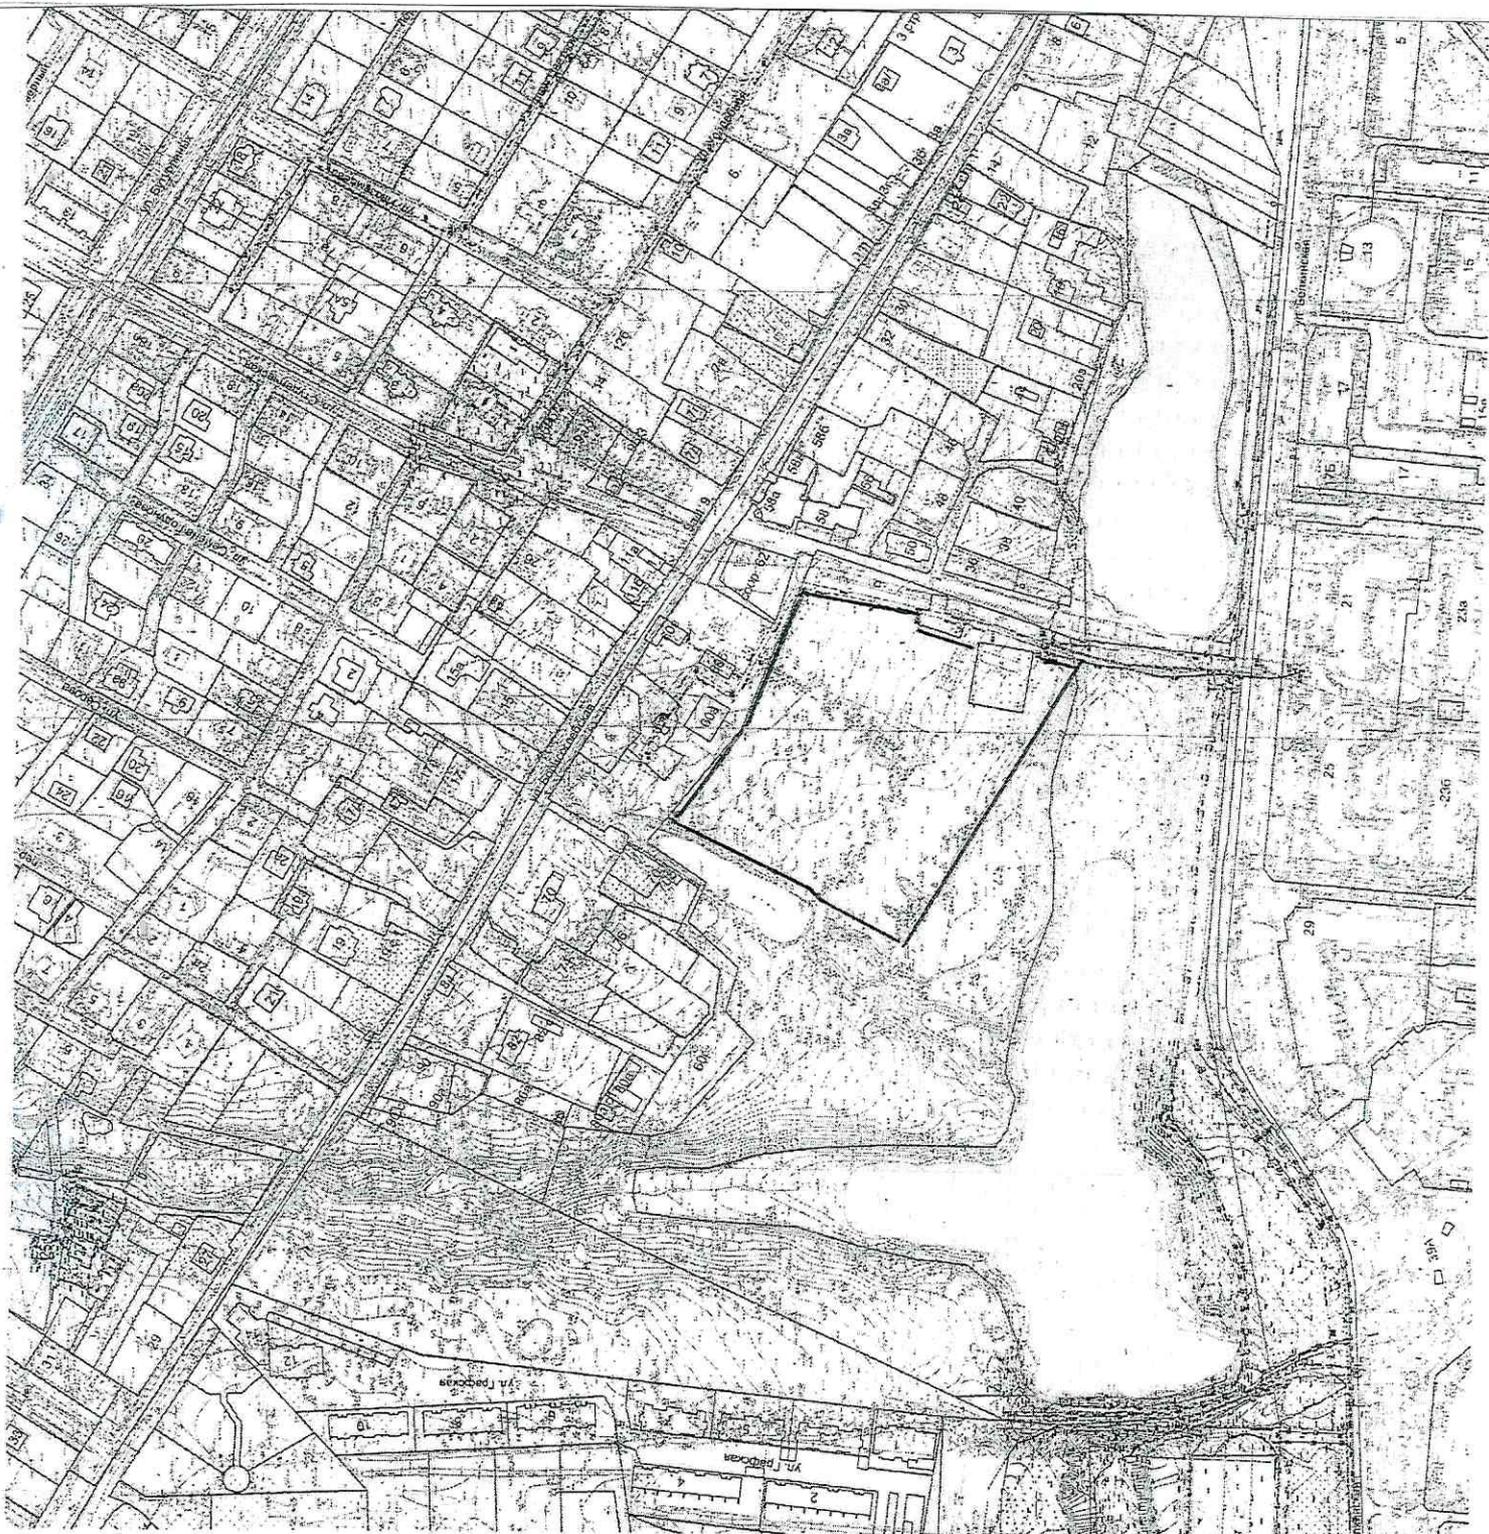

Масштаб 1:2000