


**Схема размещения стоянки автомобиля,перевозящего инвалида, выполненная на
топографической съемке в масштабе 1:500, вблизи дома 34 по ул. Энгельса
г. Обнинск**

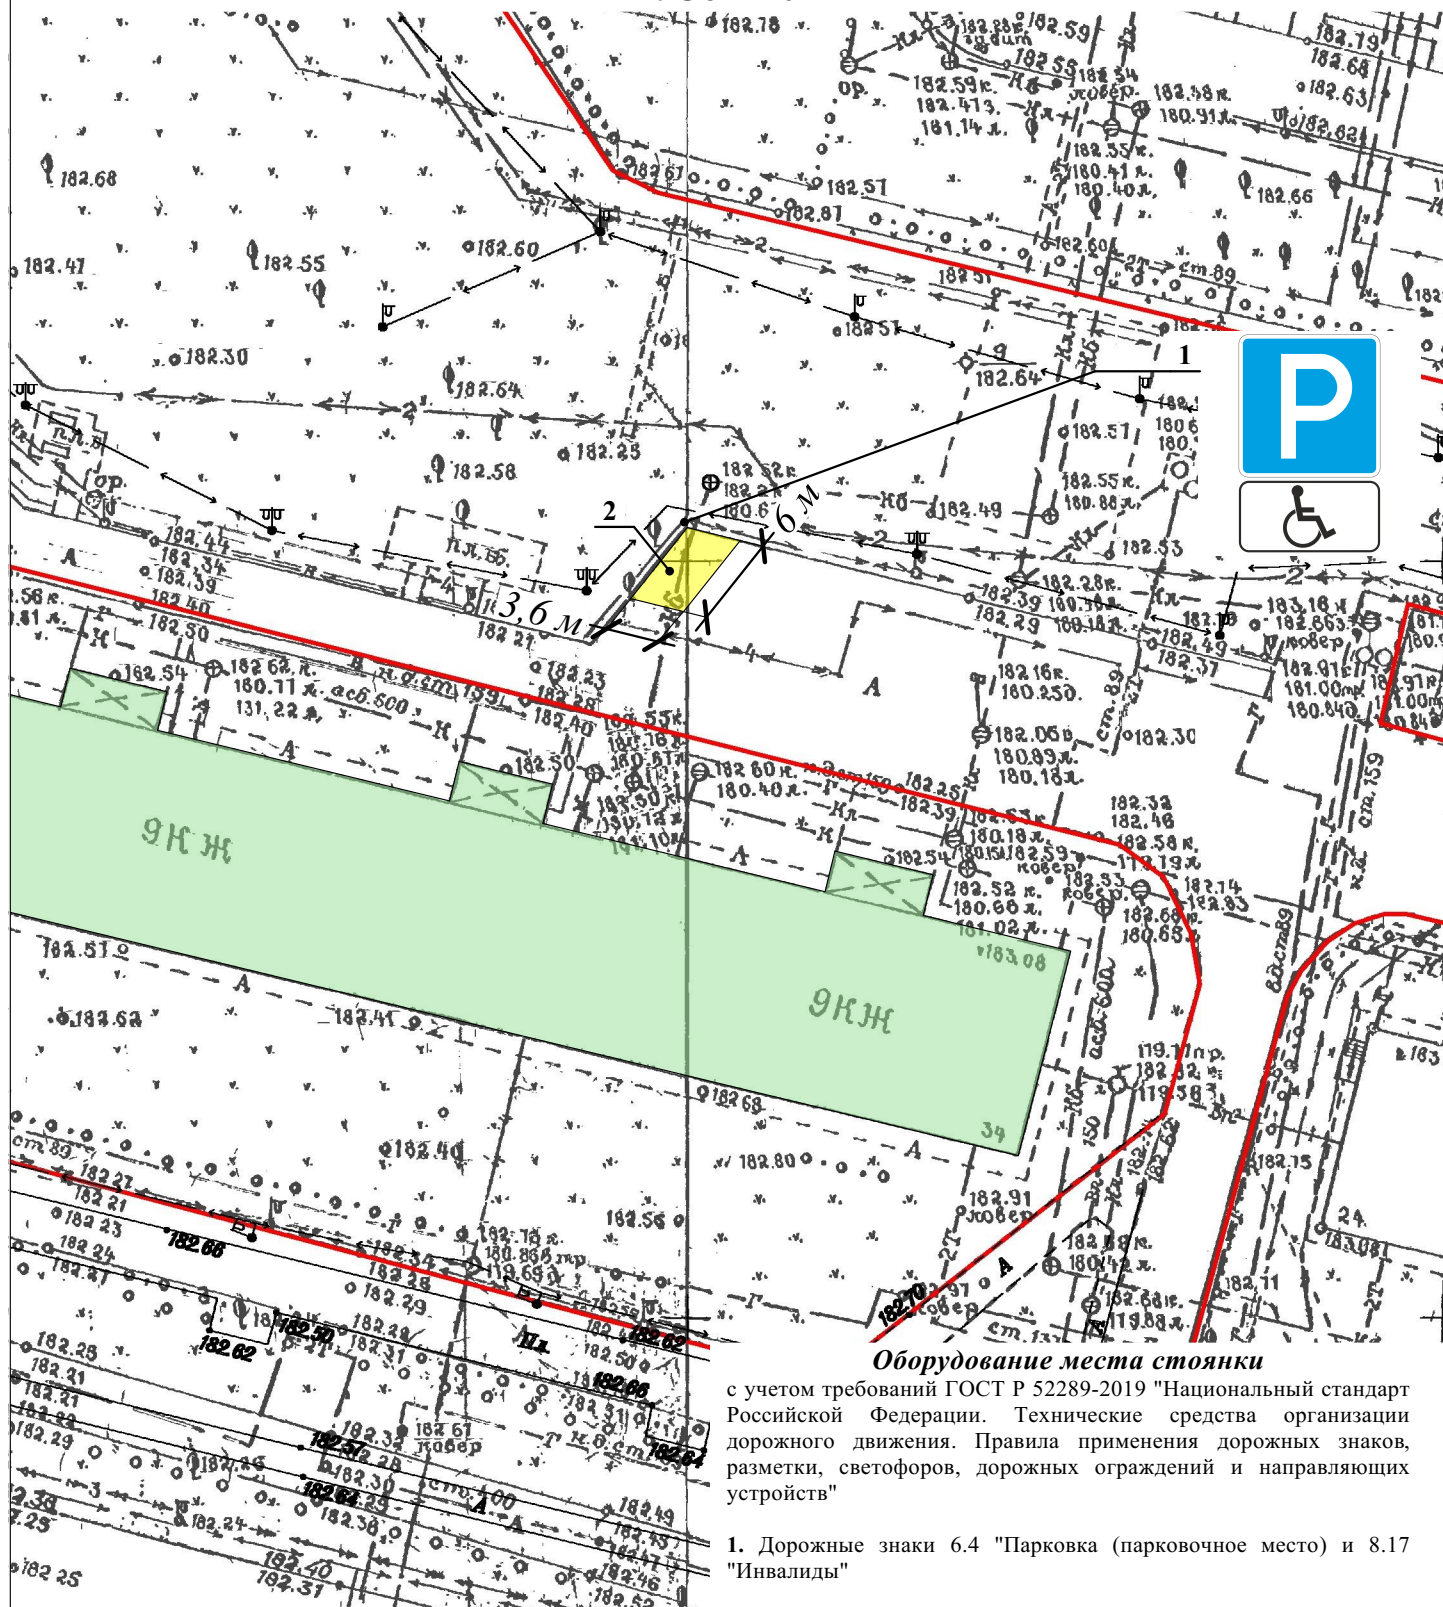

Условные обозначения:

	- границы земельных участков, сведения о которых внесены в ЕГРН
	- многоквартирный дом № 34 по ул. Энгельса г. Обнинск
	- стоянка автомобиля, перевозящего инвалида