

ОБНИНСК

официальный

12
АПРЕЛЯ
2024 года

№ 14 (301)

Официально

АДМИНИСТРАЦИЯ ГОРОДА ОБНИНСКА
ПОСТАНОВЛЕНИЕ

04.04.2024 № 902-п

Об утверждении Положения об условиях и порядке заключения соглашений о защите и поощрении капиталовложений со стороны муниципального образования «Город Обнинск»

В соответствии с частью 8 статьи 4 Федерального закона от 1 апреля 2020 г. N 69-ФЗ «О защите и поощрении капиталовложений в Российской Федерации», постановления Правительства Российской Федерации от 13.09.2022 № 1602 «О соглашениях о защите и поощрении капиталовложений» администрация города Обнинска

ПОСТАНОВЛЯЮ:

1. Утвердить Положение об условиях и порядке заключения соглашений о защите и поощрении капиталовложений со стороны муниципального образования «Город Обнинск».
2. Управлению экономики и инновационного развития обеспечить регистрацию Администрации города Обнинска в ГИС «Капиталовложения».
3. Контроль за исполнением настоящего Постановления оставляю за собой.
4. Настоящее постановление вступает в силу после подписания и подлежит официальному опубликованию и размещению на информационном портале Администрации города Обнинска www.admobninsk.ru.

Глава Администрации города

Т.Н.Леонова

Приложение к постановлению
Администрации города Обнинска
от 04.04.2024 № 902-п

Положение об условиях и порядке заключения соглашений о защите и поощрении капиталовложений со стороны муниципального образования «Город Обнинск»

1. Общие положения

1.1. Настоящий Порядок разработан в соответствии с частью 8 статьи 4 Федерального закона от 1 апреля 2020 г. N 69-ФЗ «О защите и поощрении капиталовложений в Российской Федерации» (далее – Федеральный закон) и устанавливает условия и порядок заключения соглашений о защите и поощрении капиталовложений (далее – Соглашение) со стороны муниципального образования «Город Обнинск» в лице Администрации города Обнинска.

1.2. Понятия и определения, применяемые в настоящем Положении, применяются в значении, определенном Федеральным законом.

1.3. Соглашение о защите и поощрении капиталовложений заключается не позднее 1 января 2030 года.

2. Условия заключения Соглашения

2.1. Соглашение о защите и поощрении капиталовложений заключается с организацией, реализующей проект, при условии, что такое соглашение предусматривает реализацию нового инвестиционного проекта в одной из сфер российской экономики, за исключением следующих сфер и видов деятельности:

- 1) игровой бизнес;
- 2) производство табачных изделий, алкогольной продукции, жидкого топлива (ограничение неприменимо к жидкому топливу, полученному из угля, а также на установках вторичной переработки нефтяного сырья согласно перечню, утверждаемому Правительством Российской Федерации);
- 3) добыча сырой нефти и природного газа, в том числе попутного нефтяного газа (ограничение неприменимо к инвестиционным проектам по сжижению природного газа);
- 4) оптовая и розничная торговля;
- 5) деятельность финансовых организаций, поднадзорных Центральному банку Российской Федерации (ограничение неприменимо к случаям выпуска ценных бумаг в целях финансирования инвестиционного проекта);
- 6) строительство (модернизация, реконструкция) административно-деловых центров и торговых центров (комплексов), а также жилых домов.

3. Порядок заключения Соглашения

3.1. К отношениям, возникающим в связи с заключением, изменением и расторжением соглашения о защите и поощрении капиталовложений, а также в связи с исполнением обязанностей по указанному соглашению, применяются правила гражданского законодательства с учетом особенностей, установленных Федеральным законом.

3.2. Соглашение о защите и поощрении капиталовложений должно содержать следующие условия:

- 1) описание инвестиционного проекта, в том числе характеристики товаров, работ, услуг или результатов интеллектуальной деятельности, производимых, выполняемых, оказываемых или создаваемых в результате реализации инвестиционного проекта, сведения об их предполагаемом объеме, технологические и экологические требования к ним;
- 2) указание на этапы реализации инвестиционного проекта, в том числе:
 - а) срок получения разрешений и согласий, необходимых для реализации проекта;
 - б) срок государственной регистрации прав, в том числе права на недвижимое имущество, результаты интеллектуальной деятельности или средства индивидуализации (в применимых случаях);
 - в) срок введения в эксплуатацию объекта, создаваемого, модернизируемого или реконструируемого в рамках инвестиционного проекта (в применимых случаях);
 - г) срок осуществления капиталовложений в установленном объеме, не превышающий срока применения стабилизационной оговорки, предусмотренной Федеральным законом;
 - д) срок осуществления иных мероприятий, определенных в соглашении о защите и поощрении капиталовложений;
- 3) сведения о предельно допустимых отклонениях от параметров реализации инвестиционного проекта, указанных в Федеральном законе (в пределах 25 процентов). Значения предельно допустимых отклонений определяются в соответствии с порядком, установленным Правительством Российской Федерации, при этом объем вносимых организацией, реализующей проект, капиталовложений не может быть менее величин, предусмотренных частью 4 статьи 9 Федерального закона;
- 4) срок применения стабилизационной оговорки в пределах сроков, установленных Федеральным законом;
- 5) условия связанных договоров, в том числе сроки предоставления и объемы субсидий, бюджетных инвестиций, указанных в пункте 1 части 1 статьи 14 Федерального закона, и (или) процентная ставка (порядок ее определения) по кредитному договору, указанному в пункте 2 части 1 статьи 14 Федерального закона, а также сроки предоставления и объемы субсидий, указанных в пункте 2 части 3 статьи 14 Федерального закона;
- 6) указание на обязанность публично-правового образования (публично-правовых образований) осуществлять выплаты за счет средств соответствующего бюджета бюджетной системы Российской Федерации в пользу организации, реализующей проект, в объеме, не превышающем размера обязательных платежей, исчисленных организацией, реализующей проект, для уплаты в соответствующий бюджет публично-правовых образований, являющихся сторонами соглашения о защите и поощрении капиталовложений, в связи с реализацией инвестиционного проекта (за исключением случая, если Российская Федерация приняла на себя обязанность возместить организации, реализующей проект, убытки), а именно налога на прибыль организаций, налога на имущество организаций, транспортного налога, налога на добавленную стоимость (за вычетом налога, возмещенного организацией, реализующей проект), ввозных таможенных пошлин, акцизов на автомобили легковые и мотоциклы:
 - а) на возмещение реального ущерба в соответствии с порядком, предусмотренным статьей 12 Федерального закона, в том числе в случаях, предусмотренных частью 3 статьи 14 Федерального закона;
 - б) на возмещение понесенных затрат, предусмотренных статьей 15 Федерального закона (в случае, если публично-правовым образованием было принято решение о возмещении таких затрат);
- 7) порядок представления организацией, реализующей проект, информации об этапах реализации инвестиционного проекта;
- 8) порядок разрешения споров между сторонами соглашения о защите и поощрении капиталовложений;
- 9) иные условия, предусмотренные Федеральным законом.

3.3. Решение о заключении соглашения принимается в форме распоряжения Администрации города Обнинска.

АДМИНИСТРАЦИЯ ГОРОДА ОБНИНСКА
ПОСТАНОВЛЕНИЕ

04.04.2024 № 916-п

О временном ограничении движения транспортных средств по автомобильным дорогам общего пользования местного значения муниципального образования «Город Обнинск» в период проведения общегородских мероприятий, посвященных 79-летию Победы в Великой Отечественной войне 1941-1945 гг.

На основании ст. 30 Федерального закона от 08.11.2007 № 257-ФЗ «Об автомобильных дорогах и о дорожной деятельности в Российской Федерации и о внесении изменений в отдельные законодательные акты Российской Федерации», п.п. 17, 20 части 1 ст. 16 Федерального закона от 06.10.2003 № 131-ФЗ «Об общих принципах организации местного самоуправления в Российской Федерации», ст. 14 Федерального закона от 10.12.1995 № 196-ФЗ «О безопасности дорожного движения», постановления Правительства Калужской области от 25.10.2011 № 584 «Об утверждении положения о порядке осуществления временных ограничений или прекращения движения транспортных средств по автомобильным дорогам регионального или муниципального значения Калужской области», Устава муниципального образования «Город Обнинск», а также на основании постановления Администрации города Обнинска от 03.04.2024 № 876-п «О проведении городских мероприятий, посвященных 79-летию Победы в Великой Отечественной войне 1941-1945 гг.»

ПОСТАНОВЛЯЮ:

1. В период проведения праздничных мероприятий в районе мемориального комплекса «Вечный огонь», посвященных 79-летию Победы в Великой Отечественной войне 1941-1945 годов, ввести временное ограничение движения транспортных средств:

- 6 мая 2024 года с 09.30 до 12.00 часов на автомобильной дороге пересечения улиц Мира и Маршала Жукова (мемориал «Вечный огонь»), на участке автомобильной дороги по ул. Ляшенко (между ул. Мира), на участке автомобильной дороги по ул. Гурьянова (между ул. Мира), на период проведения репетиции митинга, (Приложение № 1);
- 7 мая 2024 года с 09.30 до 12.00 часов на автомобильной дороге пересечения улиц Мира и Маршала Жукова (мемориал «Вечный огонь»), на участке автомобильной дороги по ул. Ляшенко (между ул. Мира), на участке автомобильной дороги по ул. Гурьянова (между ул. Мира), на период проведения репетиции митинга, (Приложение № 1);
- 7 мая 2024 года с 14.00 до 16.00 часов на автомобильной дороге по ул. Маршала Жукова, на участке автомобильной дороги по ул. Победы (от пересечения с пр. Ленина до пересечения с ул. Курчатова), на участке автомобильной дороги по ул. Мира (от пересечения с ул. Курчатова до пересечения с ул. Гурьянова), на участке автомобильной дороги по ул. Ляшенко (между ул. Мира), на участке автомобильной дороги по ул. Гурьянова (между ул. Мира), (Приложение № 2);
- 9 мая 2024 года:
 - с 07.30 до 15.00 часов на пересечении улицы Мира и улицы Жукова, по улице Жукова, а также по улице Победы от пересечения с пр. Ленина до пересечения с улицей Курчатова, (Приложение № 3);
 - с 8.10 до 9.15 часов на участке автомобильной дороги по ул. Маршала Жукова (нечетная сторона), на участке автомобильной дороги по ул. Победы (от пересечения с ул. Маршала Жукова до пересечения с пр. Ленина), на участке автомобильной дороги по пр. Ленина (от пересечения с Победы до пересечения с ул. Парковая), на автомобильной дороге по ул. Парковая, ул. Кончаловские горы (Приложение № 4);
 - с 09.00 до 09.30 частичное перекрытие ул. Курчатова (от пересечения с пл. Преображения до пересечения с ул. Мира (малой)), (Приложение № 3);
 - с 11.30 до окончания мероприятия, автопробег посвященный празднованию Дня Победы 9 Мая, старт и движение автоколонны:
 - ул. Пирогова (сбор- 11.30 ч.; начало движения колонны-12.00 ч.),
 - по ул. Менделеева (движение колонны),
 - по площади Бондаренко,
 - по пр-т. Ленина (движение колонны и окончание движения на парковке по пр-т. Ленина в районе улиц Славского - Осеня).

Особенности: частичное ограничение движения – сопровождение автоколонны (Приложение № 5).

2. Управлению потребительского рынка, транспорта и связи Администрации города (А.В. Еремина) организовать информирование пассажироперевозчиков о временных ограничениях в период проведения общегородских мероприятий, посвященных 79-летию Победы в Великой Отечественной войне 1941-1945 гг.

3. Отделу организации дорожного движения Управления городского хозяйства Администрации города (Д.Л. Кукецкая) организовать информирование пользователей автомобильных дорог общего пользования местного значения муниципального образования «Город Обнинск» о сроках временного ограничения движения транспортных средств по автомобильным дорогам общего пользования местного значения муниципального образования «Город Обнинск» в связи с проведением общегородских мероприятий, посвященных 79-летию Победы в Великой Отечественной войне 1941-1945 гг., и о возможных путях объезда.

4. МАУ «Благоустройство» (Д.В. Фёдоров) установить барьерные ограждения, дорожные знаки на выездах с дворовых и прилегающих территорий, а также установить необходимые дорожные знаки для обеспечения движения автомобильного транспорта в соответствии с разработанными схемами организации дорожного движения.

5. Рекомендовать ОМВД России по г. Обнинску (А.В. Кулигин) 9 мая 2024 года с 07.30 до окончания мероприятий:

- осуществлять надзор за безопасностью дорожного движения на участках автомобильных дорог, указанных в п. 1 настоящего постановления.

- обеспечить общественный порядок в районе улиц указанных в п. 1 настоящего постановления

6. Настоящее постановление вступает в силу после опубликования в официальном печатном издании, и подлежит размещению на официальном сайте Администрации города Обнинска в информационно-коммуникационной сети «Интернет».

7. Контроль за исполнением настоящего постановления возложить на заместителя главы Администрации города по вопросам городского хозяйства И.В. Раудуев.

Глава Администрации города

Т.Н.Леонова

Приложение № 1 к Постановлению
Администрации города Обнинска
от 04.04.2024 № 902-п

Ограничение движения транспортных средств в период проведения репетиции митинга, посвященного празднованию Дня Победы в Великой Отечественной войне 1941-1945 гг.

Перекрытие
Участок: ул. Жукова, ул. Мира (малая), ул. Гурьянова и ул. Ляшенко (участки между ул. Мира)

Период: 6 мая и 7 мая с 09.30 ч. до 12.00 ч.

Особенности: полное перекрытие


Объезд

ул. Мира (большая), ул. Курчатова, пр. Ленина, ул. Победы



Приложение № 2 к Постановлению
Администрации города Обнинска
от 04.04.2024 № 916-п

Ограничение движения транспортных средств в период проведения легкотехнической эстафеты среди учащихся общеобразовательных школ, учебных заведений начального, среднего и высшего профессионального образования, посвященной Победе в Великой Отечественной войне 1941-1945 гг.

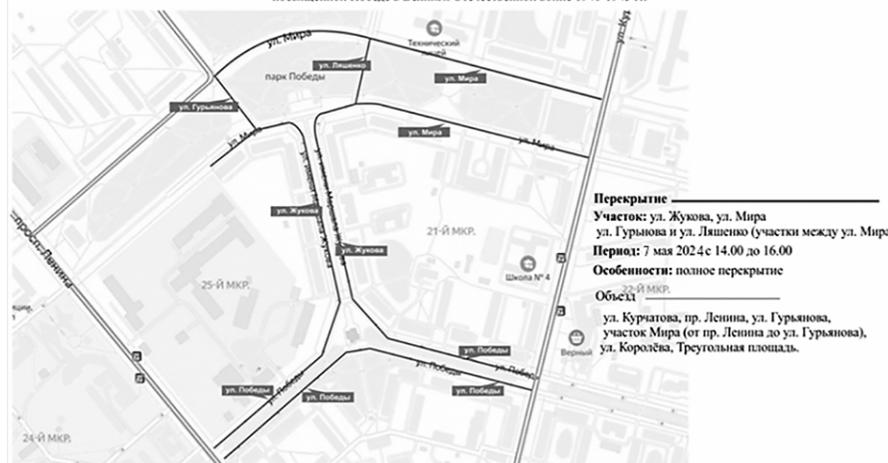

Перекрытие
Участок: ул. Жукова, ул. Мира ул. Гурьянова и ул. Ляшенко (участки между ул. Мира)


Период: 7 мая 2024 с 14.00 до 16.00

Особенности: полное перекрытие

Объезд

ул. Курчатова, пр. Ленина, ул. Гурьянова, участок Мира (от пр. Ленина до ул. Гурьянова), ул. Корольба, Треугольная площадь.

Ограничение движения транспортных средств в период проведения общегородских мероприятий, посвященных 79-летию Победы в Великой Отечественной войне 1941-1945 гг.

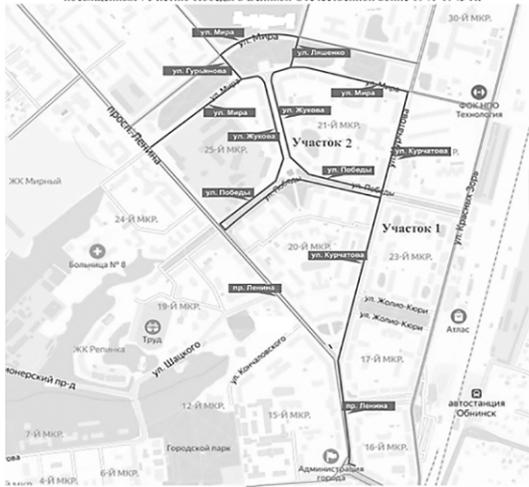


Приложение № 3 к Постановлению Администрации города Обнинска от 04.04.2024 № 916-п

Перекрытие
Участок 1: ул. Курчатова (от пересечения с ул. Преображения до пересечения с ул. Мира (малой))
Период: 9 мая 2024 с 9.00 до 9.30
Особенности: частичное перекрытие - сопровождение колонны
Мероприятие: Прохождение колонны «Бессмертного полка»
Участок 2: ул. Победы (участок от пересечения с пр-т. Ленина до пересечения с ул. Курчатова), ул. Жукова, ул. Мира (малая)*, ул. Гурьянова* и ул. Лышневко* (участки между ул. Мира)
Период: 9 мая 2024 с 7.30 до окончания мероприятия
Особенности: полное перекрытие
Мероприятие: Парад, посвященный празднованию 78 годовщины Великой Победы
*ул. Мира (малая), ул. Гурьянова и ул. Лышневко (участки между ул. Мира) с 15.00 - движение не ограничено
Объезд: ул. Мира, ул. Курчатова, пр. Ленина, ул. Победы, ул. Лышневко, ул. Гурьянова, ул. Кутузова, ул. Красных Зорь

Приложение № 4 к Постановлению Администрации города от 04.04.2024 № 916-п

Ограничение движения транспортных средств в период старта легкоатлетического пробега «Обнинск - д. Стрелковка», посвященного Победе в Великой Отечественной войне 1941-1945 гг.

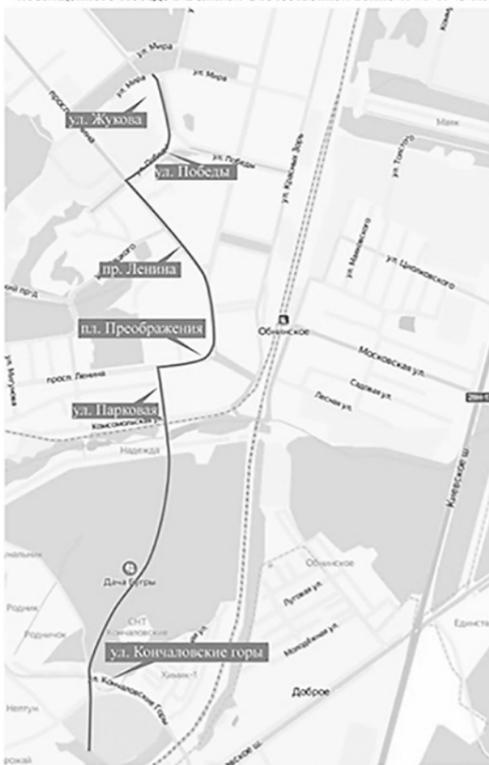


Участок: ул. Жукова, ул. Победы, пр. Ленина, ул. Парковая, ул. Кончаловские горы

Период: 9 мая 2024 г. с 8.10 до 9.15

Особенности: временное ограничение движения

Приложение № 5 к Постановлению Администрации города от 04.04.2024 № 916-п

Организация дорожного движения на автомобильных дорогах г. Обнинск при проведении массового мероприятия (автопробег), посвященного празднованию Дня Победы 9 Мая:

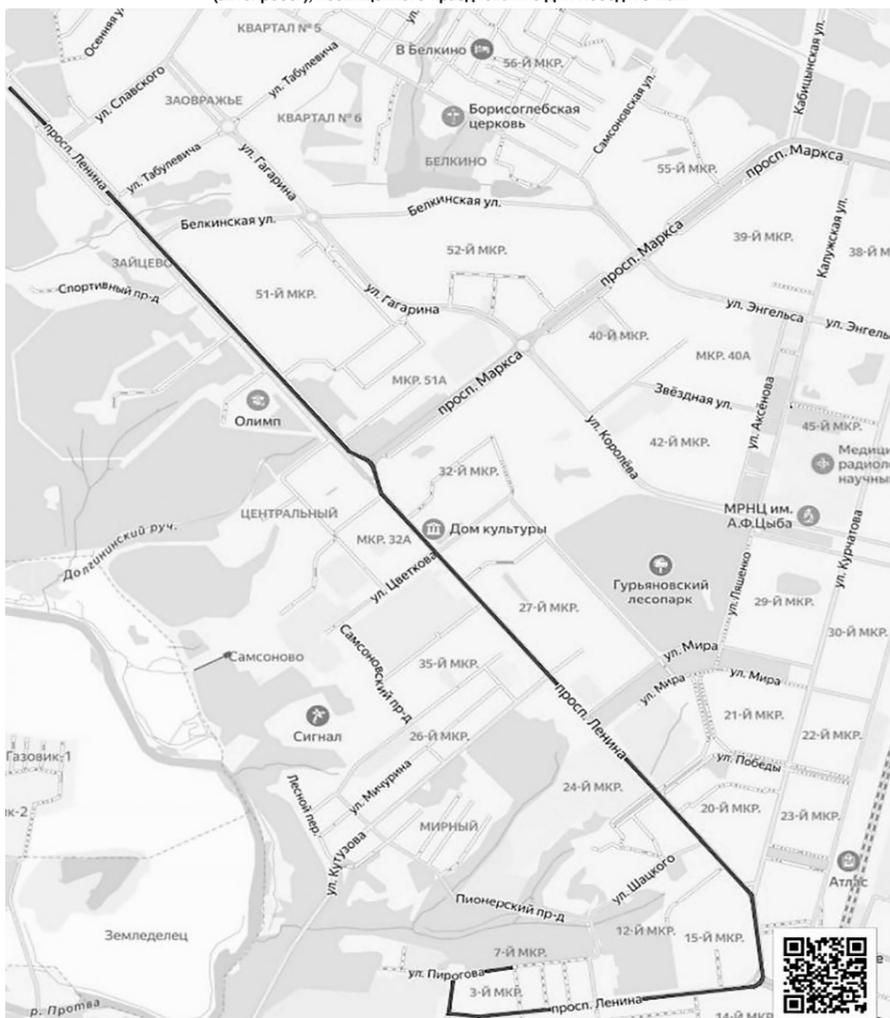

Ограничение движения и сопровождение колонны
Автопробег посвященный празднованию Дня Победы 9 Мая, старт и движение автоколонны:

- ул. Пирогова (сбор - 11.30 ч.; начало движения колонны - 12.00 ч.)
- по ул. Менделеева (движение колонны)
- по площадь Бондаренко;
- по пр-т. Ленина (движение колонны и окончание движения на парковке по пр-т. Ленина в районе улиц Славского - Осеня).

Особенности: частичное ограничение движения – сопровождение

АДМИНИСТРАЦИЯ ГОРОДА ОБНИНСКА
ПОСТАНОВЛЕНИЕ

05.04.2024 № 927-п

Об утверждении документации по планировке и межеванию территории объекта «Газопровод высокого давления 1 категории, расположенный по адресу ориентира: Калужская область, г. Обнинск, шоссе Киевское, земельный участок 7»

Рассмотрев протокол общественных обсуждений от 26.03.2024, заключение о результатах общественных обсуждений от 27.03.2024 по проекту постановления Администрации города «Об утверждении документации по планировке и межеванию территории объекта «Газопровод высокого давления 1 категории, расположенный по адресу ориентира: Калужская область, г. Обнинск, шоссе Киевское, земельный участок 7», в соответствии со ст. 42, п.2 ст.43, пп.13, 14 ст. 46 Градостроительного кодекса Российской Федерации

ПОСТАНОВЛЯЮ:

1. Утвердить документацию по планировке и межеванию территории объекта «Газопровод высокого давления 1 категории, расположенный по адресу ориентира: Калужская область, г. Обнинск, шоссе Киевское, земельный участок 7».
2. Управлению архитектуры и градостроительства в течение семи дней со дня опубликования настоящего Постановления разместить на официальном информационном портале Администрации муниципального образования «Город Обнинск» и опубликовать в бюллетене «Обнинск официальный» документацию по планировке и межеванию территории, указанную в пункте 1 настоящего Постановления.

Глава Администрации города

Т.Н.Леонова

АДМИНИСТРАЦИЯ ГОРОДА ОБНИНСКА
ПОСТАНОВЛЕНИЕ

05.04.2024 № 931-п

Об организации и проведении мероприятия, приуроченного к акции «Вальс Победы».

В соответствии с Муниципальной программой «Молодежь города Обнинска», утвержденной постановлением Администрации города Обнинска от 23.10.2014 № 1990-п., п.п. 19.34 ч.1 ст.16, п.6 ст.43 Федерального закона от 06.10.2003 № 131-ФЗ «Об общих принципах организации местного самоуправления в Российской Федерации», п.19 ст.8 Устава муниципального образования «Город Обнинск»

ПОСТАНОВЛЯЮ:

1. Муниципальному бюджетному учреждению «Обнинский молодежный центр» совместно с отделом по делам молодежи Администрации города Обнинска организовать и провести мероприятие, приуроченное к акции «Вальс Победы».
2. Создать оргкомитет по подготовке к проведению мероприятия, приуроченного к акции «Вальс Победы» в составе:
Председатель:
Ананьев Геннадий Евгеньевич – заместитель главы Администрации города по вопросам управления делами.
Заместитель председателя:
Герасимова Анна Михайловна – начальник отдела по делам молодежи Администрации города.
Ответственный секретарь:
Горобец Марина Сергеевна – специалист МБУ «Обнинский молодежный центр» (по согласованию).
Члены оргкомитета:
Беликов Андрей Юрьевич – начальник Управления городского хозяйства Администрации города;
Дьяченко Иван Александрович – начальник З ПСО ФПС ГПС ГУ МЧС России по Калужской области (по согласованию);
Желгата Татьяна Сергеевна – координатор «Школьных отрядов» Калужского регионального отделения ВОД «Волонтеры Победы» (по согласованию);
Журавлева Елена Евгеньевна – председатель Комитета по взаимодействию со средствами массовой информации Администрации города;
Казиков Дмитрий Александрович – директор МБУ «Обнинского молодежного центра»;
Краско Сергей Петрович – начальник МКУ «Управление по делам ГОЧС города Обнинска»;
Кулигин Александр Валерьевич – начальник ОМВД России по г. Обнинску (по согласованию);
Курдюев Сергей Михайлович – директор ФГБУЗ «Клиническая больница №8» ФМБА России (по согласованию).
3. Определить место и время проведения мероприятия, приуроченного к акции «Вальс Победы» - площадь напротив МП «Дом Ученых», 2 мая 2024 года с 14:00 до 18:00.
4. Рекомендовать ОМВД РФ по г. Обнинску (А.В. Кулигину) организовать обеспечение безопасности и охрану правопорядка во время проведения мероприятия, приуроченного к акции «Вальс Победы».
5. Рекомендовать ФГБУЗ «Клиническая больница №8» ФМБА России (С.М. Курдюеву) выделить экипаж скорой помощи, с целью дежурства в период проведения мероприятия, приуроченного к акции «Вальс Победы», с целью экстренного оказания квалифицированной медицинской помощи участникам мероприятия.
6. Рекомендовать З ПСО ФПС ГПС ГУ МЧС России по Калужской области (И.А. Дьяченко) обеспечить пожарную безопасность во время проведения мероприятия, приуроченного к акции «Вальс Победы».
7. Комитету по взаимодействию со средствами массовой информации Администрации города Обнинска (Е.Е. Журавлева) обеспечить размещение информационной компании мероприятия, приуроченного к акции «Вальс Победы», а также отчет по его итогам в СМИ города.
8. МКУ «Управление по делам гражданской обороны и чрезвычайным ситуациям при Администрации города Обнинска» (С.П. Краско) выделить смену спасателей для организации безопасного времяпрепровождения участников мероприятия, приуроченного к акции «Вальс Победы».
9. Финансирование осуществлять за счет средств муниципального бюджета, внебюджетных и иных привлеченных средств.
10. Постановление вступает в силу с момента подписания и подлежит опубликованию в средствах массовой информации.
11. Контроль за исполнением настоящего постановления возложить на заместителя главы Администрации города по вопросам управления делами Г.Е. Ананьева.

Глава Администрации города

Т.Н. Леонова

АДМИНИСТРАЦИЯ ГОРОДА ОБНИНСКА
ПОСТАНОВЛЕНИЕ

08.04.2024 № 939-п

Об организации и проведении городского праздника в честь открытия городского фонтана.

В соответствии с Муниципальной программой «Молодежь города Обнинска», утвержденной постановлением Администрации города Обнинска от 23.10.2014 № 1990-п., п.п. 19.34 ч.1 ст.16, п.6 ст.43 Федерального закона от 06.10.2003 № 131-ФЗ «Об общих принципах организации местного самоуправления в Российской Федерации», п.19 ст.8 Устава муниципального образования «Город Обнинск»

ПОСТАНОВЛЯЮ:

1. Муниципальному бюджетному учреждению «Обнинский молодежный центр» совместно с отделом по делам молодежи Администрации города Обнинска организовать и провести городской праздник в честь открытия городского фонтана.
2. Создать оргкомитет по подготовке к проведению городского праздника в честь открытия городского фонтана в составе:
Председатель:
Ананьев Геннадий Евгеньевич – заместитель главы Администрации города по вопросам управления делами
Заместитель председателя:
Герасимова Анна Михайловна – начальник отдела по делам молодежи Администрации города.
Ответственный секретарь:
Горобец Марина Сергеевна – специалист МБУ «Обнинский молодежный центр» (по согласованию).
Члены оргкомитета:
Беликов Андрей Юрьевич – начальник Управления городского хозяйства Администрации города;
Дьяченко Иван Александрович – начальник З ПСО ФПС ГПС ГУ МЧС России по Калужской области (по согласованию);
Ерёмкина Анна Валерьевна – начальник управления потребительского рынка, транспорта и связи Администрации города;
Журавлева Елена Евгеньевна – председатель Комитета по взаимодействию со средствами массовой информации Администрации города;
Казиков Дмитрий Александрович – директор МБУ «Обнинский молодежный центр»;
Краско Сергей Петрович – начальник МКУ «Управление по делам ГОЧС города Обнинска»;
Кулигин Александр Валерьевич – начальник ОМВД России по г. Обнинску (по согласованию);
Курдюев Сергей Михайлович – директор ФГБУЗ «Клиническая больница №8» ФМБА России (по согласованию).
3. Определить место и время проведения городского праздника в честь открытия городского фонтана - городской фонтан, расположенный на улице Победы, 1 мая 2024 года с 15:00 до 22:00.
4. Рекомендовать ОМВД РФ по г. Обнинску (А.В. Кулигину) организовать обеспечение безопасности и охрану правопорядка во время проведения городского праздника в честь открытия городского фонтана.
5. Рекомендовать ФГБУЗ «Клиническая больница №8» ФМБА России (С.М. Курдюеву) выделить экипаж скорой помощи, с целью дежурства в период проведения городского праздника в честь открытия городского фонтана, с целью экстренного оказания квалифицированной медицинской помощи участникам мероприятия.
6. Рекомендовать З ПСО ФПС ГПС ГУ МЧС России по Калужской области (И.А. Дьяченко) обеспечить пожарную безопасность во время проведения городского праздника в честь открытия городского фонтана.
7. Комитету по взаимодействию со средствами массовой информации Администрации города Обнинска (Е.Е. Журавлева) обеспечить размещение информационной компании городского праздника в честь открытия городского фонтана, а также отчет по его итогам в СМИ города.
8. МКУ «Управление по делам гражданской обороны и чрезвычайным ситуациям при Администрации города Обнинска» (С.П. Краско) выделить смену спасателей для организации безопасного времяпрепровождения участников городского праздника в честь открытия городского фонтана.
9. Управлению потребительского рынка, транспорта и связи Администрации города (А.В. Еремкина) подготовить постановление об ограничении розничной продажи алкогольной продукции, в том числе пива и пивных напитков, во время проведения городского праздника в честь открытия городского фонтана (границы в соответствии с Приложением № 1).

10. Финансирование осуществлять за счёт средств муниципального бюджета, внебюджетных и иных привлеченных средств.
11. Постановление вступает в силу с момента подписания и подлежит опубликованию в средствах массовой информации.
12. Контроль за исполнением настоящего постановления возложить на заместителя главы Администрации города по вопросам управления делами Г.Е. Анянueva.

Глава Администрации города

Т.Н. Леонова

Приложение №1
к постановлению Администрации города
от 08.04.2024 № 939-п



АДМИНИСТРАЦИЯ ГОРОДА ОБНИНСКА
ПОСТАНОВЛЕНИЕ

10.04.2024 № 981-п

О внесении изменений в постановление Администрации города Обнинска от 10.02.2023 № 281-п «О реорганизации муниципального предприятия города Обнинска Калужской области «Коммунальное хозяйство» путем преобразования в муниципальное автономное учреждение города Обнинска Калужской области «Благоустройство»

В соответствии со статьями 58, 294, 296 Гражданского кодекса РФ, статьей 51 Федерального закона Российской Федерации от 06.10.2003 № 131-ФЗ «Об общих принципах организации местного самоуправления в Российской Федерации»

ПОСТАНОВЛЯЮ:

1. Внести в постановление Администрации города Обнинска от 10.02.2023 № 281-п «О реорганизации муниципального предприятия города Обнинска Калужской области «Коммунальное хозяйство» путем преобразования в муниципальное автономное учреждение города Обнинска Калужской области «Благоустройство» (далее – Постановление) следующие изменения:

1.1. Дополнить Постановление пунктом 8.3 следующего содержания:

«8.3. Установить, что с даты государственной регистрации создаваемого путем реорганизации муниципального предприятия города Обнинска Калужской области «Коммунальное хозяйство» учреждения в уполномоченном органе, на закрепленном за предприятием на праве хозяйственного ведения имуществе возникает право оперативного управления созданным учреждением».

2. Настоящее постановление вступает в силу после официального опубликования.

Глава Администрации города

Т.Н. Леонова

АДМИНИСТРАЦИЯ ГОРОДА ОБНИНСКА
ПОСТАНОВЛЕНИЕ

08.04.2024 № 940-п

Об утверждении схемы размещения стоянки автомобиля, перевозящего инвалида, вблизи места его жительства по адресу: Калужская область, г. Обнинск, ул. Комарова, д. 5

Рассмотрев протокол от 25.03.2024, заключение от 27.03.2024 о результатах публичных слушаний по проекту постановления Администрации города «Об утверждении схемы размещения стоянки автомобиля, перевозящего инвалида, вблизи места его жительства по адресу: Калужская область, г. Обнинск, ул. Комарова, д.5», в соответствии со статьей 15 Федерального закона от 24.11.1995 № 181-ФЗ «О социальной защите инвалидов в Российской Федерации», постановлением Правительства Калужской области от 28.02.2022 № 137 «Об определении порядка утверждения органами местного самоуправления поселений, городских округов Калужской области схемы размещения гаражей, являющихся некапитальными сооружениями, либо стоянок технических или других средств передвижения инвалидов вблизи их места жительства», постановлением Администрации города Обнинска от 12.12.2023 № 3138-п «Об утверждении Порядка использования земель или земельных участков, находящихся в государственной или муниципальной собственности, для размещения гражданами гаражей, являющихся некапитальными сооружениями, либо стоянки технических и других средств передвижения инвалидов вблизи их места жительства», на основании обращения Федоровой Н.П. и приложенных к обращению документов

ПОСТАНОВЛЯЮ:


1. Утвердить схему размещения стоянки автомобиля, перевозящего инвалида, вблизи места его жительства по адресу: Калужская область, г. Обнинск, ул. Комарова, д. 5, являющаяся приложением к настоящему постановлению.
2. Схема утверждается на срок действия инвалидности, но не более 3(трех) лет со дня издания постановления.
3. Гражданин не вправе передать право использования стоянки автомобиля третьим лицам.
4. Гражданин обязан направить в Администрацию города уведомление об утрате статуса инвалида, права собственности на транспортное средство или о смене места жительства в течение 5 (пяти) рабочих дней со дня наступления события.
5. Опубликовать утвержденную схему в течение 7 дней со дня принятия настоящего постановления в бюллетене «Обнинск официальный» и разместить на официальном информационном портале Администрации города Обнинска в информационно-телекоммуникационной сети «Интернет».
6. Заместителю главы Администрации города по вопросам городского хозяйства И.В. Раудуеве обеспечить оборудование места стоянки автомобиля, перевозящего инвалида, согласно утвержденной схеме:
 - дорожными знаками - в срок не позднее 30.09.2024 года;
 - дорожной разметкой - в срок не позднее 30.09.2024 года.
7. Контроль за исполнением настоящего постановления возложить на заместителя главы Администрации города по социальным вопросам Т.С. Попову.

Глава Администрации города

Т.Н. Леонова

Приложение к постановлению Администрации города
от 08.04.2024 № 940-п

Схема размещения стоянки автомобиля, перевозящего инвалида, выполненная на топографической съемке в масштабе 1:500, вблизи дома 5 по ул. Комарова г. Обнинска

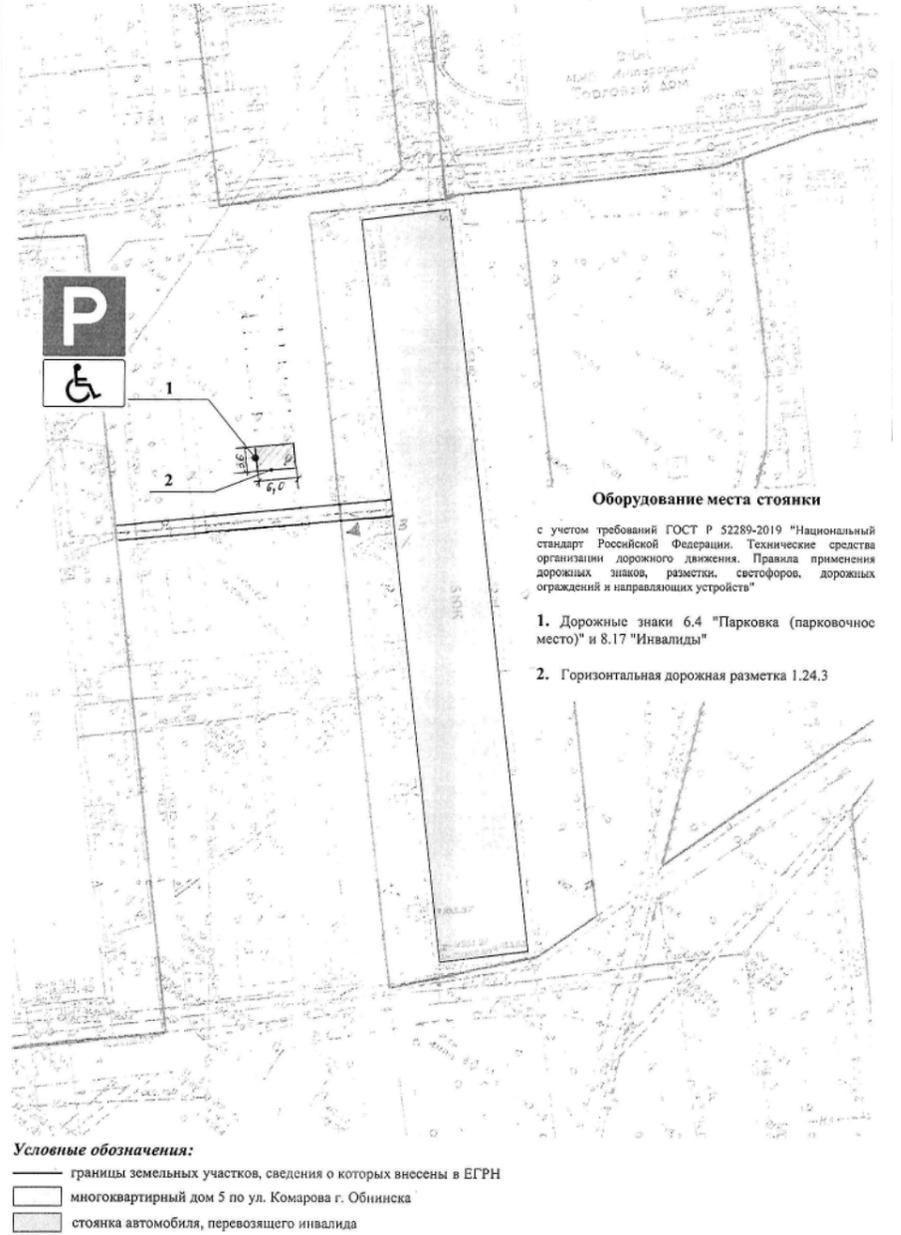

Оборудование места стоянки

с учетом требований ГОСТ Р 52289-2019 «Национальный стандарт Российской Федерации. Технические средства организации дорожного движения. Правила применения дорожных знаков, разметки, светофоров, дорожных ограждений и направляющих устройств»

1. Дорожные знаки 6.4 «Парковка (парковочное место)» и 8.17 «Инвалиды»
2. Горизонтальная дорожная разметка 1.24.3

Условные обозначения:

- границы земельных участков, сведения о которых внесены в ЕГРН
- многоквартирный дом 5 по ул. Комарова г. Обнинска
- стоянка автомобиля, перевозящего инвалида

АДМИНИСТРАЦИЯ ГОРОДА ОБНИНСКА
ПОСТАНОВЛЕНИЕ

08.04.2024 № 943-п

О проведении II Открытого фестиваля творчества и здорового образа жизни людей старшего поколения города Обнинска «Первые во все времена!»

В соответствии п.п. 17, 20 ч.1 ст.16, п.6 ст.43 Федерального закона от 06.10.2003 № 131-ФЗ «Об общих принципах организации местного самоуправления в Российской Федерации», п.16 ст.8 Устава муниципального образования «Город Обнинск», муниципальной программой муниципального образования «Город Обнинск» «Общественное долголетие», в целях создания условий для популяризации здорового образа жизни населения города Обнинска и увеличения уровня общественного долголетия


ПОСТАНОВЛЯЮ:

1. Провести II Открытый фестиваль творчества и здорового образа жизни людей старшего поколения города Обнинска «Первые во все времена!» (далее – фестиваль).
 - 1.1. Определить местами проведения мероприятий фестиваля:
 - Информационно-просветительской программы «Школа здоровья» 10, 17, 24 апреля, 15 мая МБУ «Городской клуб ветеранов», пр. Маркса, д.56;
 - Гала концерта «Первые во все времена!» 23 мая 2024 года с 17-00 до 20-00 МАУ «Дом культуры ФЭИ», пр. Ленина, д.15;
 - Праздника «Здоровый образ жизни» 25 мая 2024 года с 12-00 до 15-00 Парк усадьбы Белкино, ориентир – ул. Борисоглебская (границы в соответствии с Приложением 1);
 2. Создать оргкомитет по подготовке и проведению фестиваля в составе:
 - Попова Татьяна Сергеевна – председатель оргкомитета, заместитель главы Администрации города по социальным вопросам;
 - Белякова Наталья Владимировна – заместитель председателя оргкомитета, начальник Управления социальной защиты населения Администрации г. Обнинска;
 - Жукова Елена Валентиновна – ответственный секретарь, заместитель начальника Управления социальной защиты населения Администрации г. Обнинска.
- Члены оргкомитета:
 - Андросова Юлия Владимировна – директор МБУ «Централизованная библиотечная система»;
 - Баканова Наталья Михайловна – директор государственного бюджетного учреждения Калужской области «Обнинский центр социального обслуживания граждан пожилого возраста и инвалидов» (по согласованию);
 - Волкова Елена Михайловна – заместитель директора МАУ «Городской парк»;
 - Давыдова Жанна Владимировна – директор муниципального автономного учреждения «Городской парк»;
 - Дзядзямия Гимзери Гиглович – председатель Обнинского городского совета ветеранов (по согласованию);
 - Дьяченко Иван Александрович – начальник 3 ПСО ФПС ГПС ГУ МЧС России по Калужской области (по согласованию);
 - Ерёмина Анна Валерьевна – начальник управления потребительского рынка, транспорта и связи Администрации города Обнинска;
 - Журавлёва Елена Евгеньевна – председатель комитета по взаимодействию со средствами массовой информации Администрации города Обнинска;
 - Карасёв Дмитрий Николаевич – председатель ассоциации профсоюзных организаций города Обнинска (по согласованию);
 - Касабринова Ирина Васильевна – и.о. директора муниципального автономного учреждения «Дом культуры ФЭИ»;
 - Корнилова Елена Ивановна – директор муниципального бюджетного учреждения «Городской клуб ветеранов»;
 - Куликов Александр Валерьевич – начальник отдела МВД РФ по г.Обнинску (по согласованию);
 - Курдяев Сергей Михайлович – директор ФГУЗ КБ №8 ФМБА России (по согласованию);
 - Олухов Константин Владимирович – председатель комитета по физической культуре и спорту Администрации города Обнинска;
 - Фалеева Ирина Николаевна – начальник Управления культуры и туризма Администрации города Обнинска.
3. Утвердить план подготовки и проведения мероприятий фестиваля (Приложение 2).
4. Финансирование мероприятий фестиваля осуществлять за счёт средств областного, городского бюджета, внебюджетных и иных привлеченных средств.
5. Постановление вступает в силу с момента подписания и подлежит официальному опубликованию в средствах массовой информации.
6. Контроль над исполнением настоящего Постановления возложить на заместителя главы Администрации города по социальным вопросам Попову Т.С.

Глава Администрации города

Т.Н. Леонова

Приложение 1
к постановлению Администрации города
от 08.04.2024 № 943-п

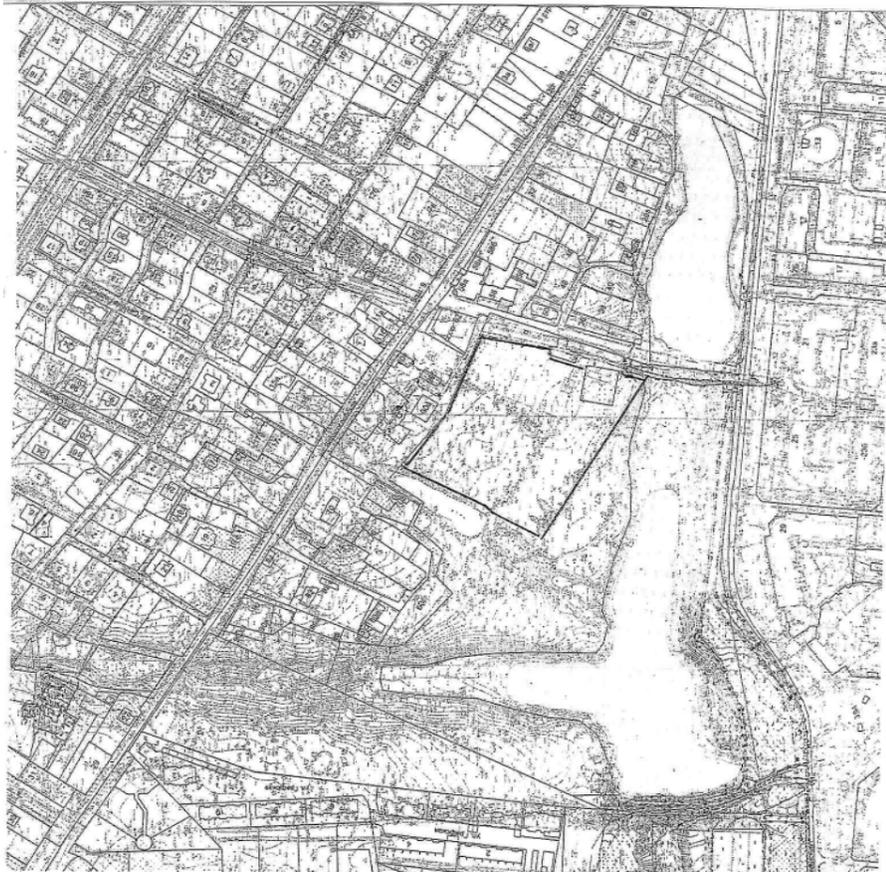

Масштаб 1:2000

Приложение 2
к постановлению Администрации города
от 08.04.2024 № 943-п

План подготовки и проведения мероприятий II Открытого фестиваля творчества и здорового образа жизни людей старшего поколения города Обнинска «Первые во все времена!»

1. Мероприятия по подготовке проведения мероприятия.

№ п/п	Содержание мероприятия	Ответственные	Сроки исполнения
1.	Обеспечить размещение информации о проведении фестиваля в СМИ.	Журавлева Е.Е., Белякова Н.В.	Апрель-май
2.	Утвердить Положение о проведении II Фестиваля творчества и здорового образа жизни людей старшего поколения города Обнинска «Первые во все времена!»	Попова Т.С., Белякова Н.В., Фалеева И.Н.	До 01.4.2024
3.	Организовать и провести на базе МБУ «ГКВ» Информационно – просветительскую программу по профилактике заболеваний людей пожилого возраста - «Школа здоровья»	Корнилова Е.И., Курдюев С.М. (по согласованию)	Апрель-май
4.	Организовать сбор заявок на участие в гала концерте в ДК ФЭИ	Фалеева И.Н., Касабринова И.В.	До 10.04.2024
5.	Подготовить сценарий гала концерта фестиваля	Касабринова И.В.	До 13.05.2024
6.	Провести гала концерт фестиваля в МАУ «ДК ФЭИ». Организовать перед мероприятием выставку декоративно-прикладного творчества пожилых людей	Белякова Н.В., Фалеева И.В., Касабринова И.В., Корнилова Е.И.	23.05.2024
7.	Провести праздник «Здоровый образ жизни» в Парке усадьбы Белкино	Белякова Н.В., Фалеева И.В., Давыдова Ж.В., Корнилова Е.И., Олухов К.В., Курдюев С.М. (по согласованию)	25.05.2024 12-00 – 15-00

7.1.	Разработать план проведения праздника «Здоровый образ жизни» в Парке усадьбы Белкино	Фалеева И.В., Давыдова Ж.В.	29.04.2024
7.2.	Организовать локации спортивной активности	Олухов К.В.	25.05.2024
7.3.	Организовать концертную программу	Корнилова Е.И., Давыдова Ж.В.	25.05.2024
7.4.	Организовать медицинско-профилактические локации	Курдюев С.М. (по согласованию)	25.05.2024
7.5.	Организовать просветительскую локацию о ЗОЖ от МБУ «ЦБС»	Андросова Ю.В.	25.05.2024
7.6.	Организовать работу по: - размещению точек здорового питания в месте проведения культурно-массового мероприятия (МАУ «Городской парк», парк усадьбы Белкино); - оказанию содействия в сборе предложений от организаций по размещению точек здорового питания в месте проведения культурно-массового мероприятия (УПРТИС, парк усадьбы Белкино)	Давыдова Ж.В., Ермина А.В.	25.05.2024
7.7.	Управлению потребительского рынка, транспорта и связи подготовить постановление об ограничении розничной продажи алкогольной продукции, в том числе пива и пивных напитков, в месте проведения культурно-массового мероприятия (парк усадьбы Белкино, 25.05.2024 с 12-00 до 15-00) во время проведения мероприятия, а также на прилегающей территории	Ермина А.В.	25.04.2024

№ п/п	Содержание мероприятия	Ответственные	Сроки исполнения
1.	Уборка территории парка усадьбы Белкино до и после праздника «Здоровый образ жизни»	Беликов А.Ю., Давыдова Ж.В.	24.05.2024 – 26.05.2024
2.	Установка дополнительных ёмкостей для сбора мусора	Давыдова Ж.В.	25.05.2024
3.	Подключение электроэнергии к сценической площадке	Давыдова Ж.В.	25.05.2024
4.	Организационно-техническое обеспечение всех локаций на территории парка	Корнилова Е.И., Олухов К.В., Курдюев С.М. (по согласованию)	25.05.2024
5.	Установка сцены, палаток	Корнилова Е.И.	25.05.2024
6.	Установка биотуалетов у парка усадьбы Белкино (3 шт.)	Корнилова Е.И.	25.05.2024

№ п/п	Содержание мероприятия	Ответственные	Сроки исполнения
1.	Обеспечение безопасности, охраны правопорядка в месте проведения праздника «Здоровый образ жизни» в Парке усадьбы Белкино	Кулигин А.В. (по согласованию), Дьяченко И.А. (по согласованию)	25.05.2024 с 12-00 до 15-00
2.	Обеспечение дежурства бригады «Скорой помощи» во время проведения праздника «Здоровый образ жизни» в Парке усадьбы Белкино	Курдюев С.М. (по согласованию)	25.05.2024 с 12-00 до 15-00

АДМИНИСТРАЦИЯ ГОРОДА ОБНИНСКА
ПОСТАНОВЛЕНИЕ

08.04.2024 № 942-п

Об утверждении схемы размещения стоянки автомобиля, перевозящего инвалида, вблизи места его жительства по адресу: Калужская область, г. Обнинск, пр. Ленина, д. 162


Рассмотрев протокол от 25.03.2024, заключение от 27.03.2024 о результатах публичных слушаний по проекту постановления Администрации города «Об утверждении схемы размещения стоянки автомобиля, перевозящего инвалида, вблизи места его жительства по адресу: Калужская область, г. Обнинск, пр. Ленина, д. 162», в соответствии со статьей 15 Федерального закона от 24.11.1995 № 181-ФЗ «О социальной защите инвалидов в Российской Федерации», постановлением Правительства Калужской области от 28.02.2022 № 137 «Об определении порядка утверждения органами местного самоуправления поселений, городских округов Калужской области схемы размещения гаражей, являющихся некапитальными сооружениями, либо стоянок технических или других средств передвижения инвалидов вблизи их места жительства», постановлением Администрации города Обнинска от 12.12.2023 № 3138-п «Об утверждении Порядка использования земель или земельных участков, находящихся в государственной или муниципальной собственности, для размещения гражданами гаражей, являющихся некапитальными сооружениями, либо стоянок технических и других средств передвижения инвалидов вблизи их места жительства», на основании обращения Волкова А.В. и приложенных к обращению документов

ПОСТАНОВЛЯЮ:

1. Утвердить схему размещения стоянки автомобиля, перевозящего инвалида, вблизи места его жительства по адресу: Калужская область, г. Обнинск, пр. Ленина, д. 162, являющуюся приложением к настоящему постановлению.
2. Схема утверждается на срок действия инвалидности, но не более 3(трех) лет со дня издания постановления.
3. Гражданин не вправе передать право использования стоянки автомобиля третьим лицам.
4. Гражданин обязан направить в Администрацию города уведомление об утрате статуса инвалида, права собственности на транспортное средство или о смене места жительства в течение 5 (пяти) рабочих дней со дня наступления события.
5. Опубликовать утвержденную схему в течение 7 дней со дня принятия настоящего постановления в бюллетене «Обнинск официальный» и разместить на официальном информационном портале Администрации города Обнинска в информационно-телекоммуникационной сети «Интернет».
6. Заместителю главы Администрации города по вопросам городского хозяйства И.В. Раудуе обеспечить оборудование места стоянки автомобиля, перевозящего инвалида, согласно утвержденной схеме:
- дорожными знаками - в срок не позднее 30.09.2024 года;
- дорожной разметкой - в срок не позднее 30.09.2024 года.
7. Контроль за исполнением настоящего постановления возложить на заместителя главы Администрации города по социальным вопросам Т.С. Попову.

Глава Администрации города

Т.Н. Леонова

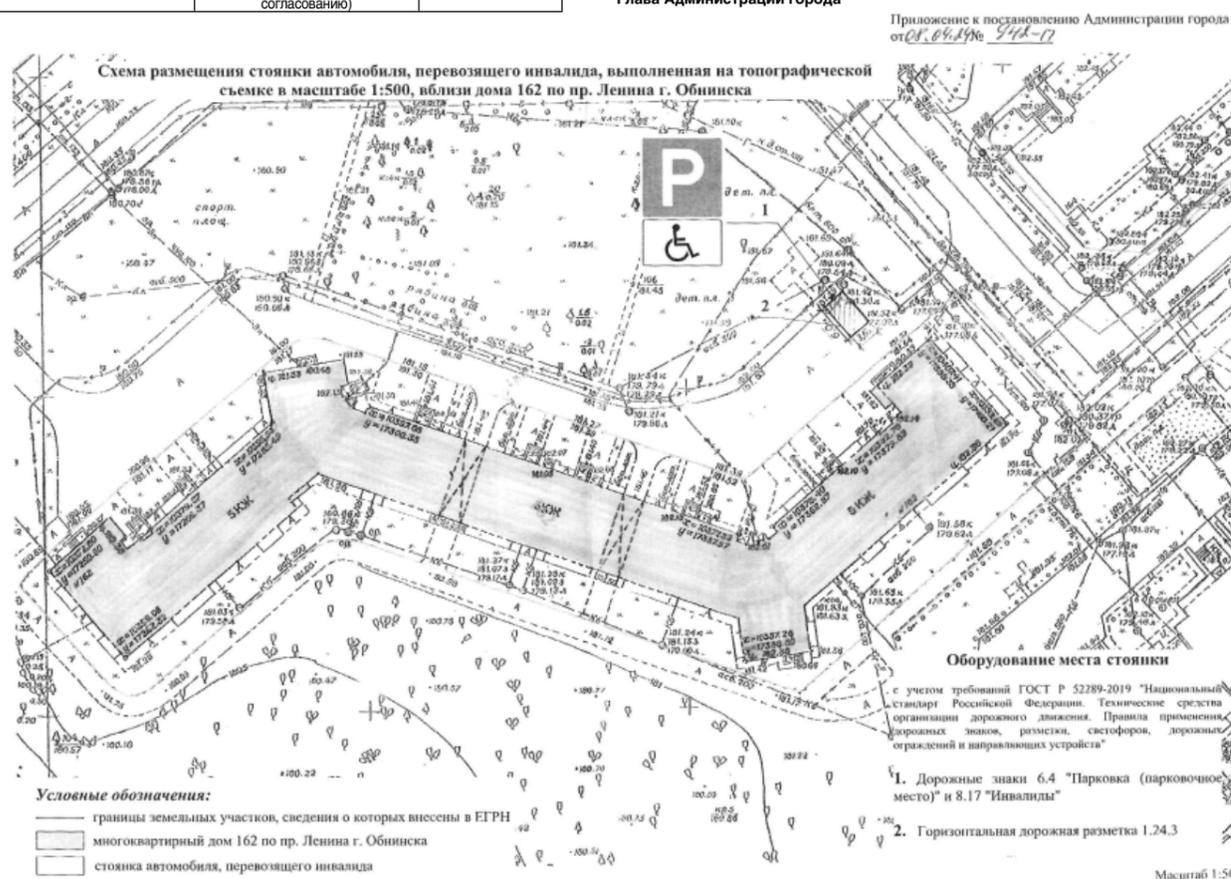

Приложение к постановлению Администрации города
от 08.04.2024 № 942-п

Условные обозначения:

- границы земельных участков, сведения о которых внесены в ЕГРН
- многоквартирный дом 162 по пр. Ленина г. Обнинска
- стоянка автомобиля, перевозящего инвалида

Масштаб 1:500

БЮЛЛЕТЕНЬ «ОБНИНСК ОФИЦИАЛЬНЫЙ» РАСПРОСТРАНЯЕТСЯ ПО СЛЕДУЮЩИМ АДРЕСАМ: Редакция газеты «НГ-Регион»; Администрация МО «Город Обнинск»; Центральная городская библиотека; Городская библиотека Старый город; МП Дом учёных; ОНПП «Технология» им. А. Г. Ромашина; Музей истории города Обнинска, Дом культуры ФЭИ

№ 14 (301)

Главный редактор:
Байкова Е.А.
Дата выхода:
12 апреля 2024 г.
Распространение:
бесплатно

Информационный бюллетень муниципальных нормативных правовых актов органов местного самоуправления муниципального образования «Город Обнинск» «Обнинск официальный».
Учредитель — Администрация города Обнинска Постановление Администрации города Обнинска № 1944-п от 06.12.2017 г. «Об учреждении печатного средства массовой информации муниципального образования «Город Обнинск».

Отпечатано в типографии ООО «НГ-регион»
Адрес: 249037, г. Обнинск, ул. Шацкого, 5
Телефон 8 (484) 396-50-05
Эл. почта: info@ngregion.ru
Верстка: Верхозина М.Н.
Объем 4 полосы. Тираж 999 экз.